

ΕΦΗΜΕΡΙΣ ΤΗΣ ΚΥΒΕΡΝΗΣΕΩΣ
ΤΗΣ ΕΛΛΗΝΙΚΗΣ ΔΗΜΟΚΡΑΤΙΑΣ

ΑΘΗΝΑ 29 ΑΠΡΙΛΙΟΥ 1985 | ΤΕΥΧΟΣ ΤΕΤΑΡΤΟ | ΑΡΙΘΜΟΣ ΦΥΛΛΟΥ 170

ΠΕΡΙΕΧΟΜΕΝΑ

ΠΟΛΕΟΔΟΜΙΑ
ΑΠΟΦΑΣΕΙΣ

ΠΟΛΕΟΔΟΜΙΑ
ΑΠΟΦΑΣΕΙΣ

Αριθ. 8709/452 (1)

Τροποποίηση του ρυμοτομικού σχεδίου Αθηνών με τον καθορισμό χώρου γι' ανέγερση βρεφονηπιακού σταθμού.

Ο ΥΠΟΥΡΓΟΣ ΧΩΡΟΤΑΞΙΑΣ, ΟΙΚΙΣΜΟΥ ΚΑΙ ΠΕΡΙΒΑΛΛΟΝΤΟΣ

Έχοντας υπόψη :

1. Τις διατάξεις του Ν. Δ/τος της 17 Ιουλίου 1923 «Περί σχεδίων πόλεων κ.λ.π» όπως μεταγενέστερα τροποποιήθηκαν και συμπληρώθηκαν και ειδικότερα τα άρθρα 3, 29 και 70.

2. Το με αριθ. 842/1980 Π. Δ/γμα «Περί απλουστεύσεως της διαδικασίας κατά την έκδοσιν διοικητικών τινων πράξεων ατομικού χαρακτήρα επί αντικειμένων αρμοδιότητος Υπουργού Χωροταξίας, Οικισμού και Περιβάλλοντος» (Φ.Ε.Κ. 208/Α).

3. Τις αριθ. 642/1980 και 984 /1980 πράξεις του Δημοτικού Συμβουλίου Αθηναίων.


4. Την αριθ. 9/1983 γνωμοδότηση του Κεντρικού Συμβουλίου Χωροταξίας, Οικισμού και Περιβάλλοντος, αποφασίζουμε :


1. Εγκρίνεται η τροποποίηση του ρυμοτομικού σχεδίου Αθηνών στο οικοδομικό τετράγωνο που περικλείεται από τις οδούς Θεσσαλονίκης, Ιώνων, Τριών Ιεραρχών και Κυδαντινών με τον καθορισμό τμήματός του με στοιχεία ΑΒΓΔΑ ως χώρου για την ανέγερση βρεφονηπιακού σταθμού, όπως φαίνεται στο σχετικό πρωτότυπο διάγραμμα σε κλίμακα 1 :500, που έχει θεωρηθεί από τον Προϊστάμενο της Διευθύνσεως Πολεοδομικών Εφαρμογών με την αριθ. Γ. 8709/1985 πράξη του και που αντίτυπό του δημοσιεύεται συνοπτικά με την παρούσα απόφαση.

2. Η ισχύς της παρούσας αποφάσεως αρχίζει από τη δημοσίευσή της στην εφημερίδα της Κυβερνήσεως.

Αθήνα, 22 Φεβρουαρίου 1985

Ο ΥΠΟΥΡΓΟΣ
ΕΥΑΓΓΕΛΟΣ ΚΟΥΛΟΥΜΠΗΣ

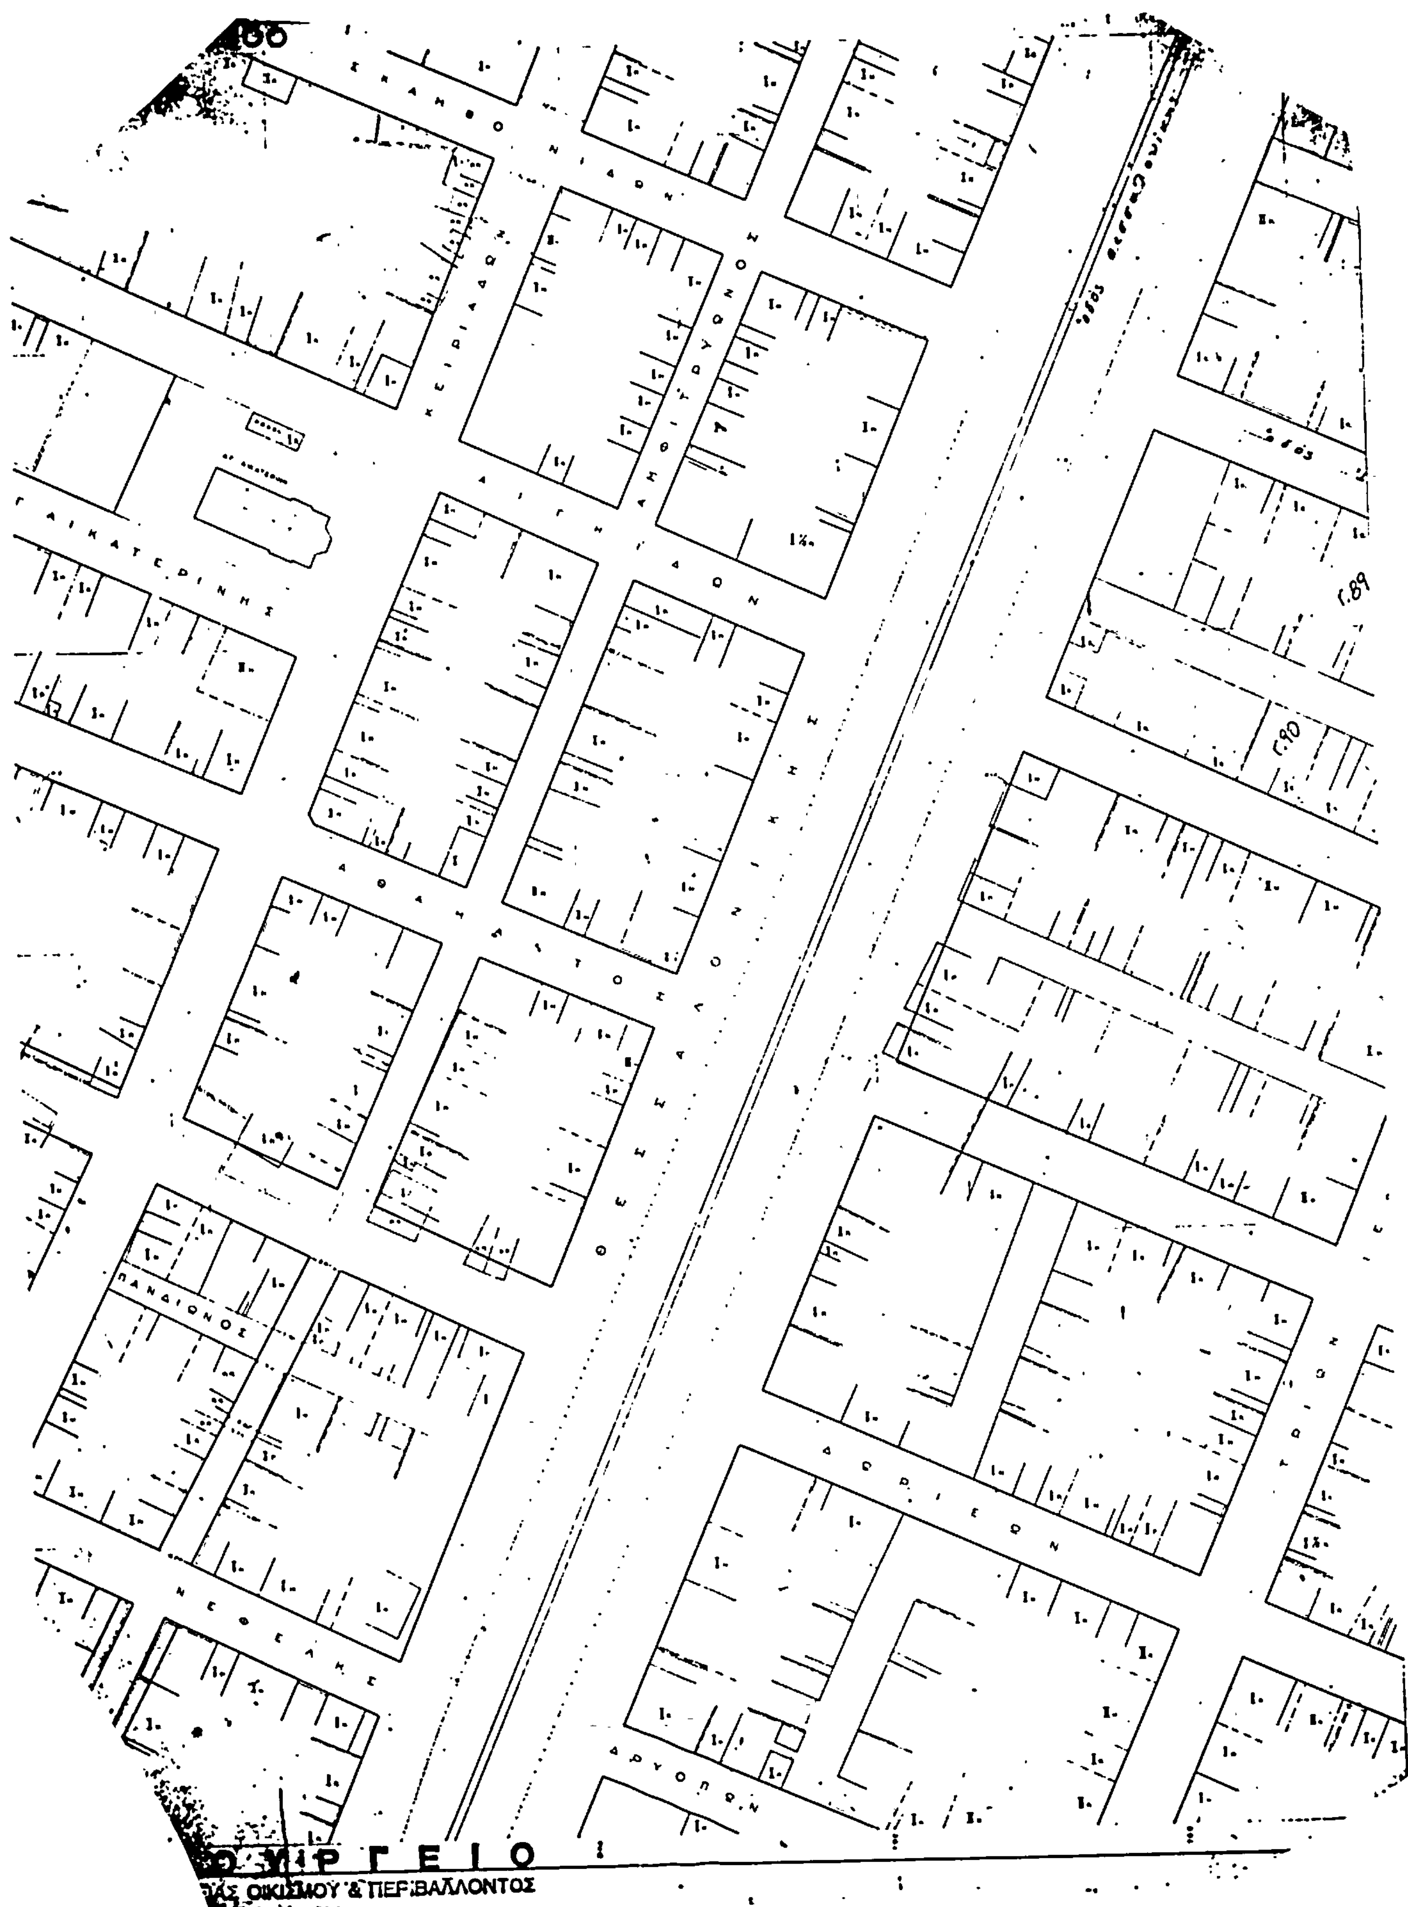
ΣΚΑΜΒΟΝΙΔΩΝ
ΑΙΓΗΙΔΩΝ
ΑΜΦΙΤΡΥΩΝΟΣ
ΑΙΚΑΤΕΡΙΝΗΣ
ΘΕΣΣΑΛΟΝΙΚΗΣ
ΠΑΝΔΙΟΝΟΣ
ΝΕΦΕΛΗΣ
ΔΩΡΙΕΩΝ
ΔΡΥΟΠΩΝ
ΟΙΚΙΣΜΟΥ & ΠΕΡΙΒΑΛΛΟΝΤΟΣ

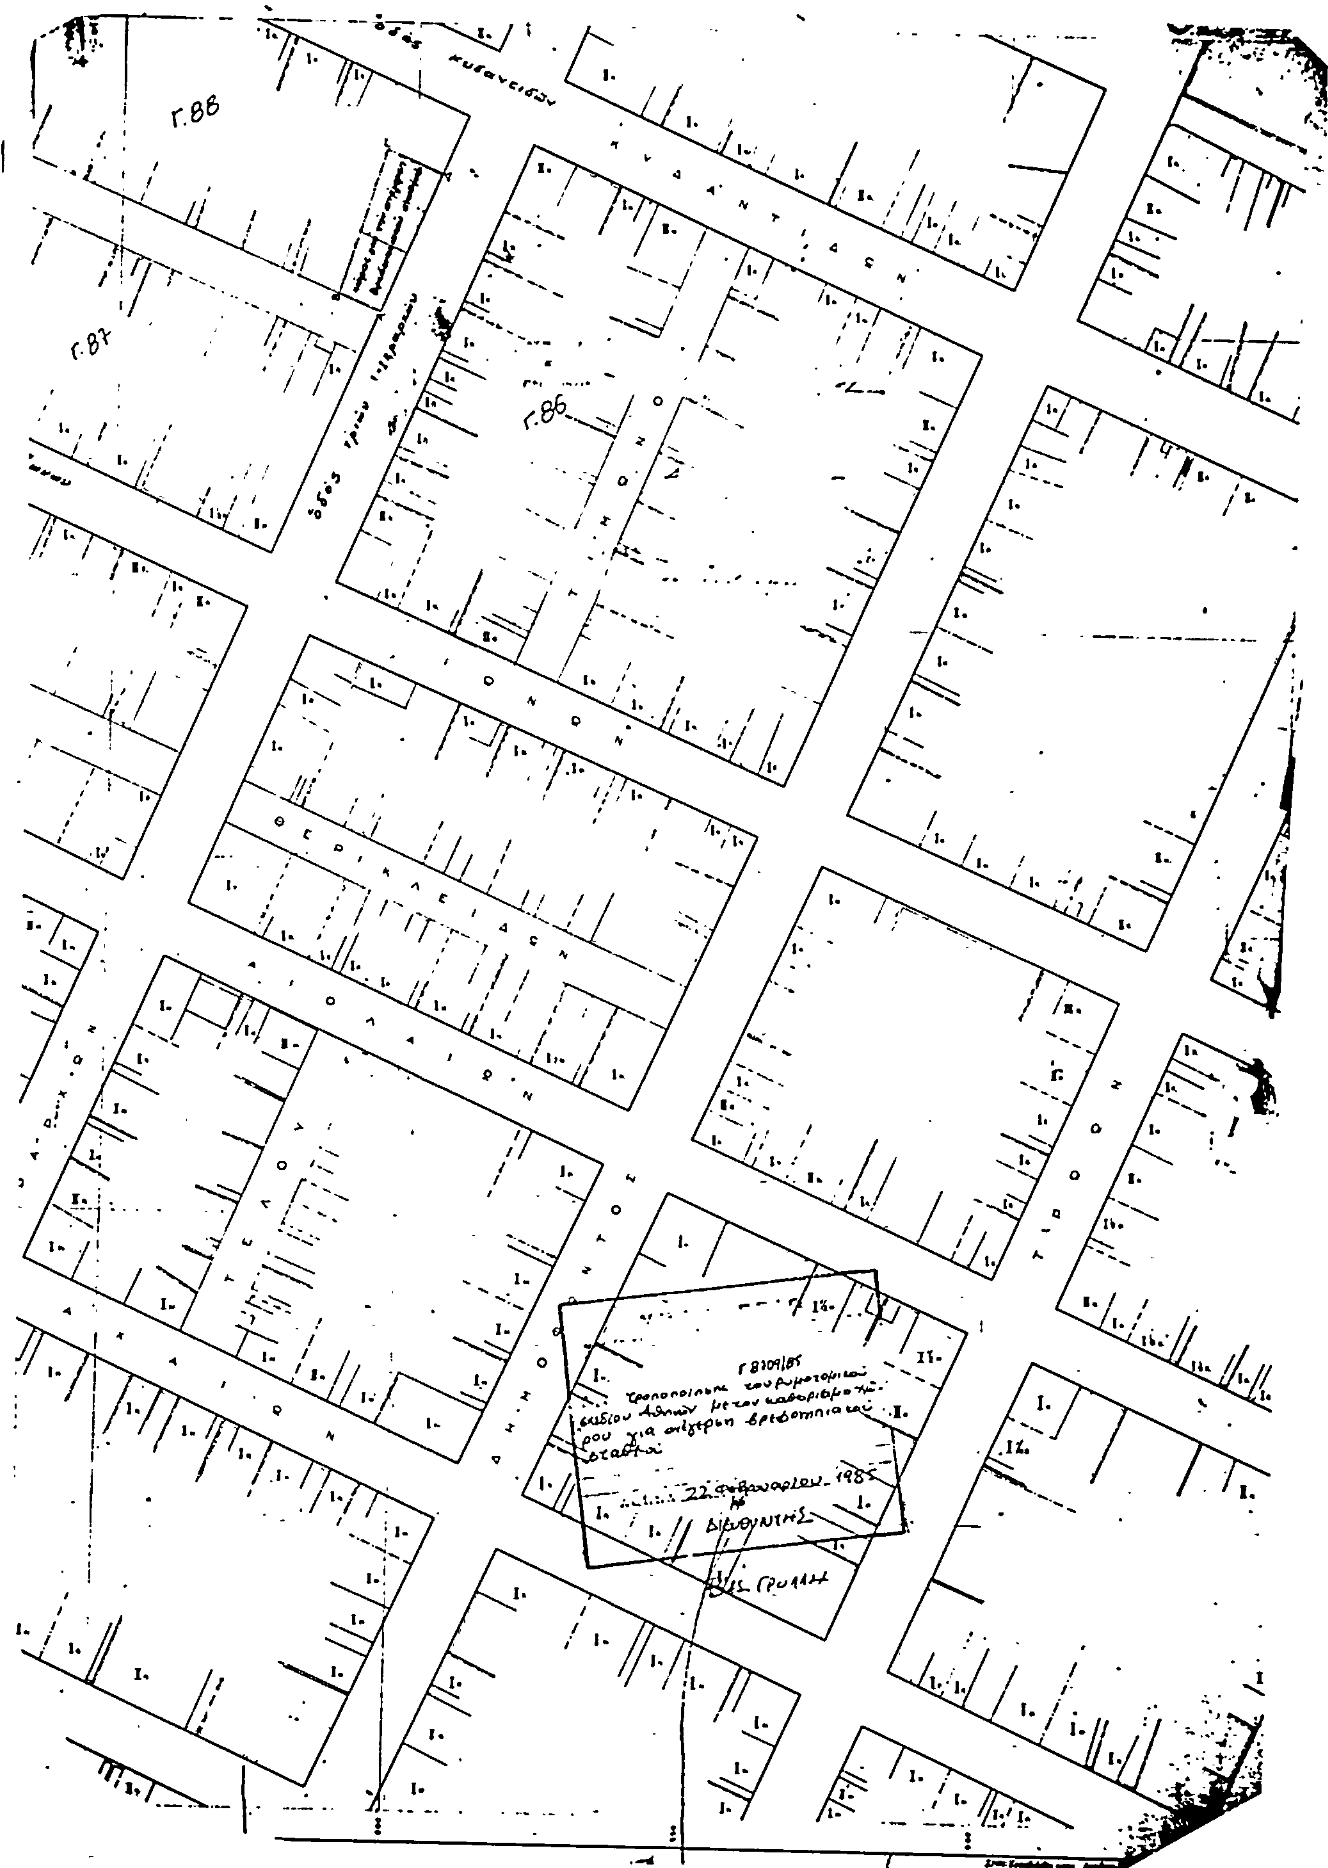
Γ.88
Γ.87
Γ.86
ΚΥΔΑΝΤΙΔΩΝ
ΘΕΡΙΚΛΕΙΔΩΝ
ΔΙΕΥΘΥΝΤΗΣ

Αριθ. 8707/451 (2)

Τροποποίηση του ρυμοτομικού σχεδίου Ν. Ηρακλείου (Αττικής) με τον καθορισμό χώρου γι' ανέγερση σχολείου.

Ο ΥΠΟΥΡΓΟΣ ΧΩΡΟΤΑΞΙΑΣ, ΟΙΚΙΣΜΟΥ ΚΑΙ ΠΕΡΙΒΑΛΛΟΝΤΟΣ

Έχοντας υπόψη:

1. Τις διατάξεις: α) Του από 17.7.1923 Ν. Δ/τος «Περί σχεδίων πόλεων κ.λπ.» όπως μεταγενέστερα τροποποιήθηκαν και συμπληρώθηκαν και ειδικότερα το άρθρο 29 και β) της παρ. 2 του άρθρου 4 του Ν. 622/1977 «Περί εισπράξεως υπό του Δημοσίου Ταμείου των δια την έκδοσιν οικοδομικών αδειών καταβαλλομένων φόρων κ.λπ.» (Φ.Ε.Κ. 171/Α).

2. Τις διατάξεις του Ν. 947/1979 «Περί οικιστικών περιοχών» (Φ.Ε.Κ. 169/Α) και ειδικότερα το άρθρο 62 (παρ.1).

3. Τις διατάξεις του Ν. 1032/1980 «Περί συστάσεως Υπουργείου Χωροταξίας, Οικισμού και Περιβάλλοντος» (Φ.Ε.Κ. 57/Α) και ειδικότερα τα άρθρα 2, 3 και 7.

4. Το έγγραφο Φ. 53946/14070/1983 του Οργανισμού Σχολικών Κτιρίων.

5. Τη γνωμοδότηση 588/1983 του Κεντρικού Συμβουλίου Χωροταξίας, Οικισμού και Περιβάλλοντος, αποφασίζουμε:


1. Εγκρίνεται η τροποποίηση του ρυμοτομικού σχεδίου Δήμου Ν. Ηρακλείου (Αττικής) με το χαρακτηρισμό τμήματος του οικοδομικού τετραγώνου 240 Β που βρίσκεται μεταξύ των οδών Πίτλιγγερ, Ιακωβίδη και Κορυτσάς, ως χώρου για την ανέγερση Σχολείου,, όπως φαίνεται με τα στοιχεία ΑΒΓΔΕΑ, στο σχετικό πρωτότυπο διάγραμμα σε κλίμακα 1 :2.000 που θεωρήθηκε από τον Προϊστάμενο της Διεύθυνσης Πολεοδομικών Εφαρμογών με την αριθ. Γ. 8707/1985 πράξη του και που συνοπτικό του αντίτυπο δημοσιεύεται με την παρούσα απόφαση.

2. Η ισχύς της παρούσας απόφασης αρχίζει από τη δημοσίευσή της στην Εφημερίδα της Κυβερνήσεως.

Αθήνα, 22 Φεβρουαρίου 1985

Ο ΥΠΟΥΡΓΟΣ

ΕΥΑΓΓΕΛΟΣ ΚΟΥΛΟΥΜΠΗΣ

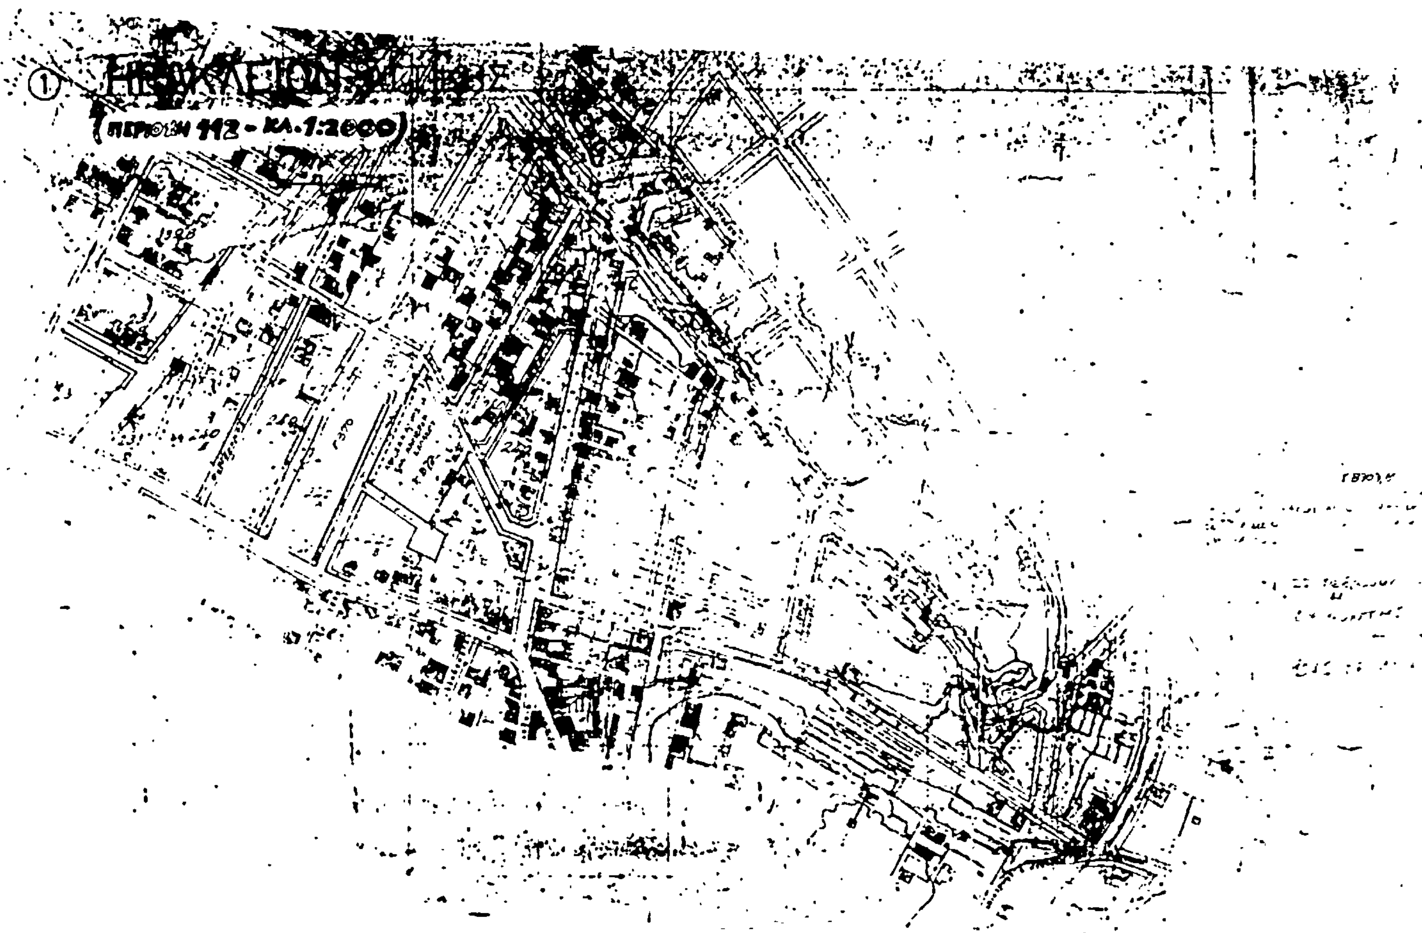

Αριθ. 8702/446 (3)

Τροποποίηση του ρυμοτομικού σχεδίου Ηρακλείου (Αττικής).

Ο ΥΠΟΥΡΓΟΣ ΧΩΡΟΤΑΞΙΑΣ, ΟΙΚΙΣΜΟΥ ΚΑΙ ΠΕΡΙΒΑΛΛΟΝΤΟΣ

Έχοντας υπόψη :

1. Τις διατάξεις του Ν. Δ/τος της 17 Ιουλίου 1923 «Περί σχεδίων Πόλεων κ.λπ.» όπως μεταγενέστερα τροποποιήθηκαν και συμπληρώθηκαν και ειδικότερα τα άρθρα 3 και 70.

2. Το με αριθ. 842/1980 Π. Δ/γμα «Περί απλουστεύσεως της διαδικασίας κατά την έκδοσιν διοικητιών τινων πράξεων ατομικού χαρακτήρος επί αντιειμένων αρμοδιότητος Υπουργού Χωροταξίας, Οικισμού και Περιβάλλοντος» (Φ.Ε.Κ. 208/Α).

3. Την αριθ. 430/1981 πράξη του Δημοτικού Συμβουλίου Ηρακλείου (Αττικής).

4. Την αριθ. 234/1983 γνωμοδότηση του Κεντρικού Συμβουλίου Χωροταξίας, Οικισμού και Περιβάλλοντος, αποφασίζουμε :

Εγκρίνεται η τροποποίηση του ρυμοτομικού σχεδίου Ηρακλείου (Αττικής) στην περιοχή της πλατείας Ηρώων Πολυτεχνείου με την επαύξηση του αριθ. 244 κοινόχρηστου χώρου (Πλατεία Ηρώων Πλυτεχνείου) και το χαρακτηρισμό ως πεζοδρόμων της οδού Ιωάννου Φίξ, ανωνύμου, τμήματος της οδού Αγίου Γεωργίου και της μεταξύ του Ιερού Ναού Αγίου Γεωργίου και του αριθ. 238 α οικοδομικού τετραγώνου οδού, όπως φαίνεται στο σχτικό πρωτότυπο διάγραμμα σε κλίμακα 1 :1000, που θεωρήθηκε από τον Προϊστάμενο της Διευθύνσεως Πολεοδομικών Εφαρμογών με την αριθ. Γ 8702/1985 πράξη του και που συνοπτικό του αντίτυπο δημοσιεύεται με την παρούσα απόφαση.

Η ισχύς της παρούσας απόφασης αρχίζει από τη δημοσίευσή της στην Εφημερίδα της Κυβερνήσεως.

Αθήνα, 22 Φεβρουαρίου 1985

Ο ΥΠΟΥΡΓΟΣ

ΕΥΑΓΓΕΛΟΣ ΚΟΥΛΟΥΜΠΗΣ

ΑΝΩ ΗΡΑΚΛΕΙΟΝ ΑΤΤΙΚΗΣ

ΚΛΙΜΑΞ 1:1000

περιοχή 112

ΟΥΡΓΕΙΟ

ΟΙΚΙΣΜΟΥ & ΠΕΡΙΒΑΛΛΟΝΤΟΣ

Αριθ. 8710/454 (4)

Τροποποίηση του ρυμοτομικού σχεδίου Μοσχάτου (Αττικής).

Ο ΥΠΟΥΡΓΟΣ ΧΩΡΟΤΑΞΙΑΣ, ΟΙΚΙΣΜΟΥ ΚΑΙ ΠΕΡΙΒΑΛΛΟΝΤΟΣ

Έχοντας υπόψη :

1. Τις διατάξεις του Ν. Δ/τος της 17 Ιουλίου 1923 «Περί σχεδίων πόλεων κ.λπ.» όπως μεταγενέστερα τροποποιήθηκαν και συμπληρώθηκαν και ειδικότερα τα άρθρα 3 και 70.

2. Το με αριθ. 842/1980 Π. Δ/γμα «περί απλουστεύσεως της διαδικασίας κατά την έκδοσιν διοικητικών τινων πράξεων ατομικού χαρακτήρος επί αντικειμένων αρμοδιότητος Υπουργού Χωροταξίας, Οικισμού και Περιβάλλοντος» (Φ.Ε.Κ. 208/Α).

3. Τις διατάξεις του Ν. 947/1979 «Περί οικιστικών περιοχών» (Φ.Ε.Κ. 169/Α) και ειδικότερα το άρθρο 62 (παρ.1).

4. Τις διατάξεις του Ν. 1032/1980 «περί συστάσεως Υπουργείου Χωροταξίας, Οικισμού και Περιβάλλοντος» (Φ.Ε.Κ. 57/Α) και ειδικότερα τα άρθρα 2, 3 και 7.

5. Τις αριθ. 102/79, 142/79, 143/79, 135/83 και 192 1983, πράξεις του Δημοτικού Συμβουλίου Μοσχάτου.

6. Τις αριθ. 408/1983 και 201/1984 γνωμοδοτήσεις του Κεντρικού Συμβουλίου Χωροταξίας, Οικισμού και Περιβάλλοντος, αποφασίζουμε :


α) Εγκρίνεται η τροποποίηση του ρυμοτομικού σχεδίου Μοσχάτου (Αττικής) στο αριθ. 102 οικοδομικό τετράγωνο που περικλείεται από τις οδούς Κεφαλληνίας, Αργοστολίου, Κοραή και Ιθάκης με τη μετατροπή του, σε χώρο πλατείας και ο χαρακτηρισμός του, μεταξύ των οδών Κεφαλληνίας και Κοραή τμήματος της οδού Ιθάκης, σε πεζόδρομο, όπως φαίνεται στο σχετικό πρωτότυπο διάγραμμα σε κλίμακα 1 :1000, που θεωρήθηκε από τον Προϊστάμενο της Διευθύνσεως Πολεοδομικών Εφαρμογών, με την αριθ. 8710/1985 πράξη του και που συνοπτικό του αντίτυπο δημοσιεύεται με την παρούσα απόφαση.

β) Η ισχύς της παρούσας απόφασης αρχίζει από τη δημοσίευσή της στην Εφημερίδα της Κυβερνήσεως.

Αθήνα, 22 Φεβρουαρίου 1985

Ο ΥΠΟΥΡΓΟΣ

ΕΥΑΓΓΕΛΟΣ ΚΟΥΛΟΥΜΠΗΣ

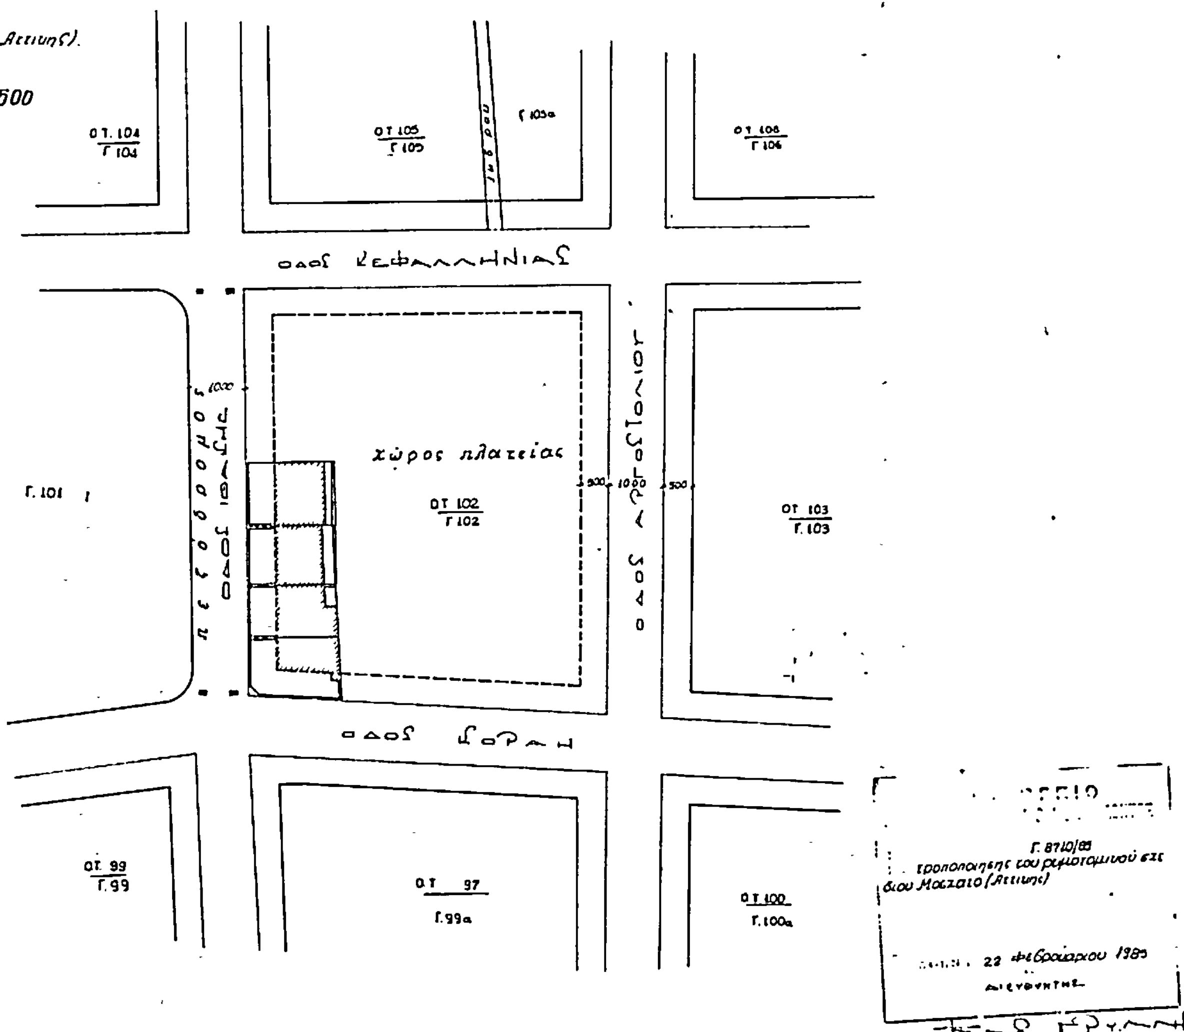

Αριθ. 8708/453 (5)

Τροποποίηση του ρυμοτομικού σχεδίου Πειραιά.

Ο ΥΠΟΥΡΓΟΣ
ΧΩΡΟΤΑΞΙΑΣ, ΟΙΚΙΣΜΟΥ ΚΑΙ ΠΕΡΙΒΑΛΛΟΝΤΟΣ

Έχοντας υπόψη:

1. Τις διατάξεις του Ν. Δ/τος της 17 Ιουλίου 1923 «Περί σχεδίων πόλεων κ.λπ.» όπως μεταγενέστερα τροποποιήθηκαν και συμπληρώθηκαν και ειδικότερα τα άρθρα 3 και 70.

2. Το με αριθ. 842/1980 Π. Δ/γμα «Περί απλουστεύσεως της διαδικασίας κατά την έκδοσιν διοικητικών τινων πράξεων ατομικού χαρακτήρος επί αντικειμένων αρμοδιότητος Υπουργού Χωροταξίας, Οικισμού και Περιβάλλοντος» (Φ.Ε.Κ. 208/Α)

3. Την αριθ. 298/1981 πράξη του Δημοτικού Συμβουλίου Πειραιά.

4. Την αριθ. 235/1983 γνωμοδότηση του Κεντρικού Συμβουλίου Χωροταξίας, Οικισμού και Πριβάλλοντος, αποφασίζουμε:


Εγκρίνεται η τροποποίηση του ρυμοτομικού σχεδίου Πειραιά στην περιοχή Καστέλλας με το χαρακτηρισμό: α) του με στοιχεία ΑΒΓΔΕΖΗΘΙΟΠΡΑ τμήματος του αριθ. 177 οικοδομικού τετραγώνου, που περικλείεται από τις οδούς Σκρά, Βάμβα, Νέστωρος και Ανωνύμου ως χώρου παιδικής χαράς, β) του με στοιχεία ΚΜΝΞΚ τμήματος του αριθ. 176 οικοδομικού τετραγώνου, που περικλείεται από τις οδούς Σκρά, Βάμβα, Σκουφά και Ανωνύμου ως χώρου κοινόχρηστου πρασίνου και γ) τμήματος της οδού Σκρά ως πεζόδρομου, όπως φαίνονται οι παραπάνω ρυθμίσεις στο σχετικό πρωτότυπο διάγραμμα σε κλίμακα 1:1000, που θεωρήθηκε από τον Προϊστάμενο της Διεύθυνσης Πολεοδομικών Εφαρμογών με την αριθ. Γ. 8708/1985 πράξη του και που συνοπτικό του αντίτυπο δημοσιεύεται με την παρούσα απόφαση.

Η ισχύς της απόφασης αυτής αρχίζει από τη δημοσίευσή της στην Εφημερίδα της Κυβερνήσεως.

Αθήνα, 22 Φεβρουαρίου 1985

Ο ΥΠΟΥΡΓΟΣ
ΕΥΑΓΓΕΛΟΣ ΚΟΥΛΟΥΜΠΗΣ

ΠΕΙΡΑΙΑΣ - ΚΑΣΤΕΛΛΑ
ΚΛΙΜΑΞ. 1:1000
(περιοχη 27)

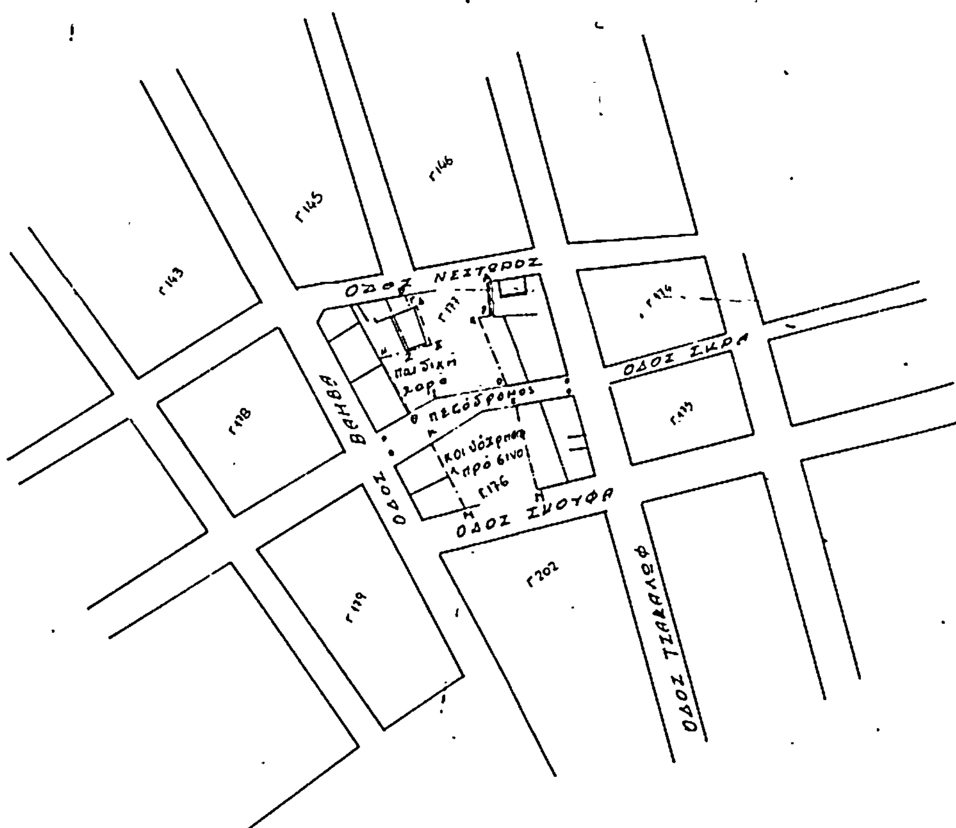

Γ8708/85
Τροποποίησις του ρυμοτομικού σχεδίου Πειραιά
Αθήνα 22 Φεβρουαρίου 1985
Ο ΔΙΕΥΘΥΝΤΗΣ

ΑΠΟ ΤΟ ΕΘΝΙΚΟ ΤΥΠΟΓΡΑΦΕΙΟ